


南館

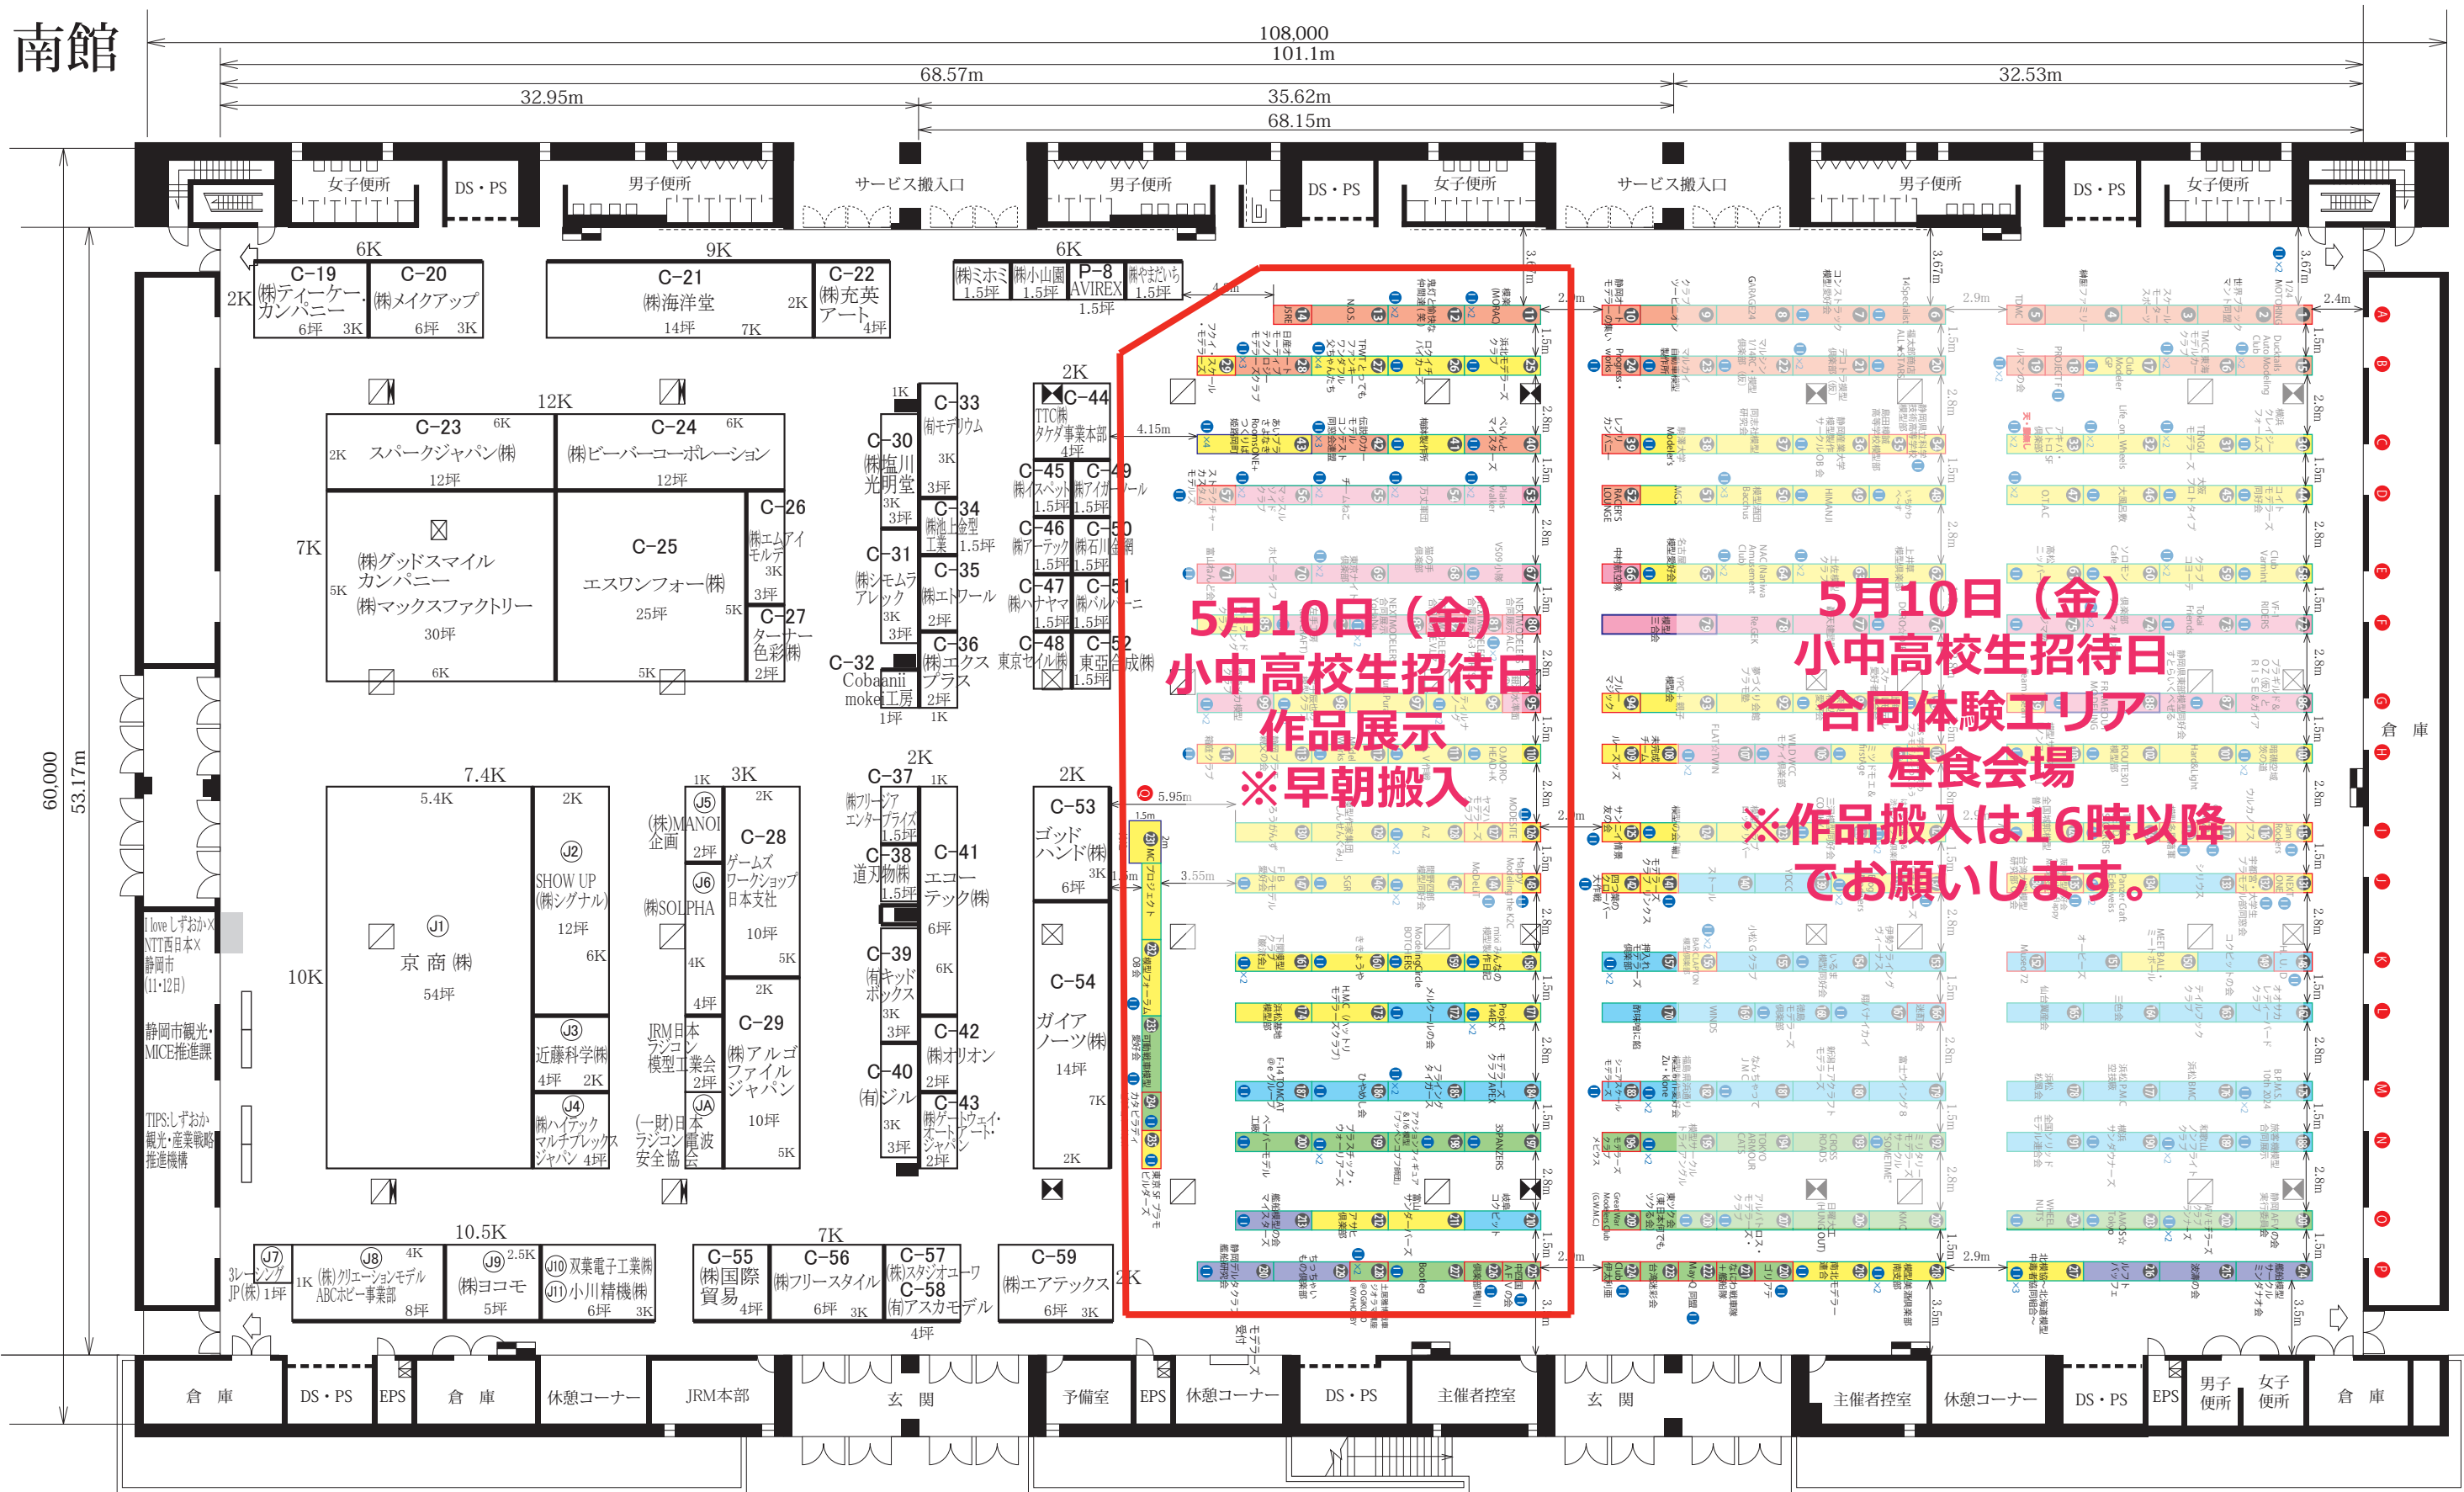

5月10日(金)
小中高校生招待日
作品展示
※早朝搬入

合同体験エリア
昼食会場
※作品搬入は16時以降
をお願いします。

- 5400 × 900
- 3600 × 900
- 1800 × 900

第62回静岡ホビーショー	会期 2024年5月10・11・12日	会場 ツインメッセ 南館	NO. 2	電気樹(100V 200V)(1.15m×1.15m) 給排水ビット(給水25A 排水100A)(0.95m×0.95m) 給排水ガスビット(給水ガス25A 排水100A)(0.95m×0.95m) 屋内消火栓 柱(0.6m×1.04m) △ 備え付け消火器 19	株式会社パピア中央 422-8021 静岡市駿河区小鹿1丁目62番18号 TEL 054-288-8666 FAX 054-288-8668 e-mail papiachuo@tokai.or.jp
	主催 静岡模型教材協同組合 様	縮尺 1/300	DATE 24.02.07		