


南館

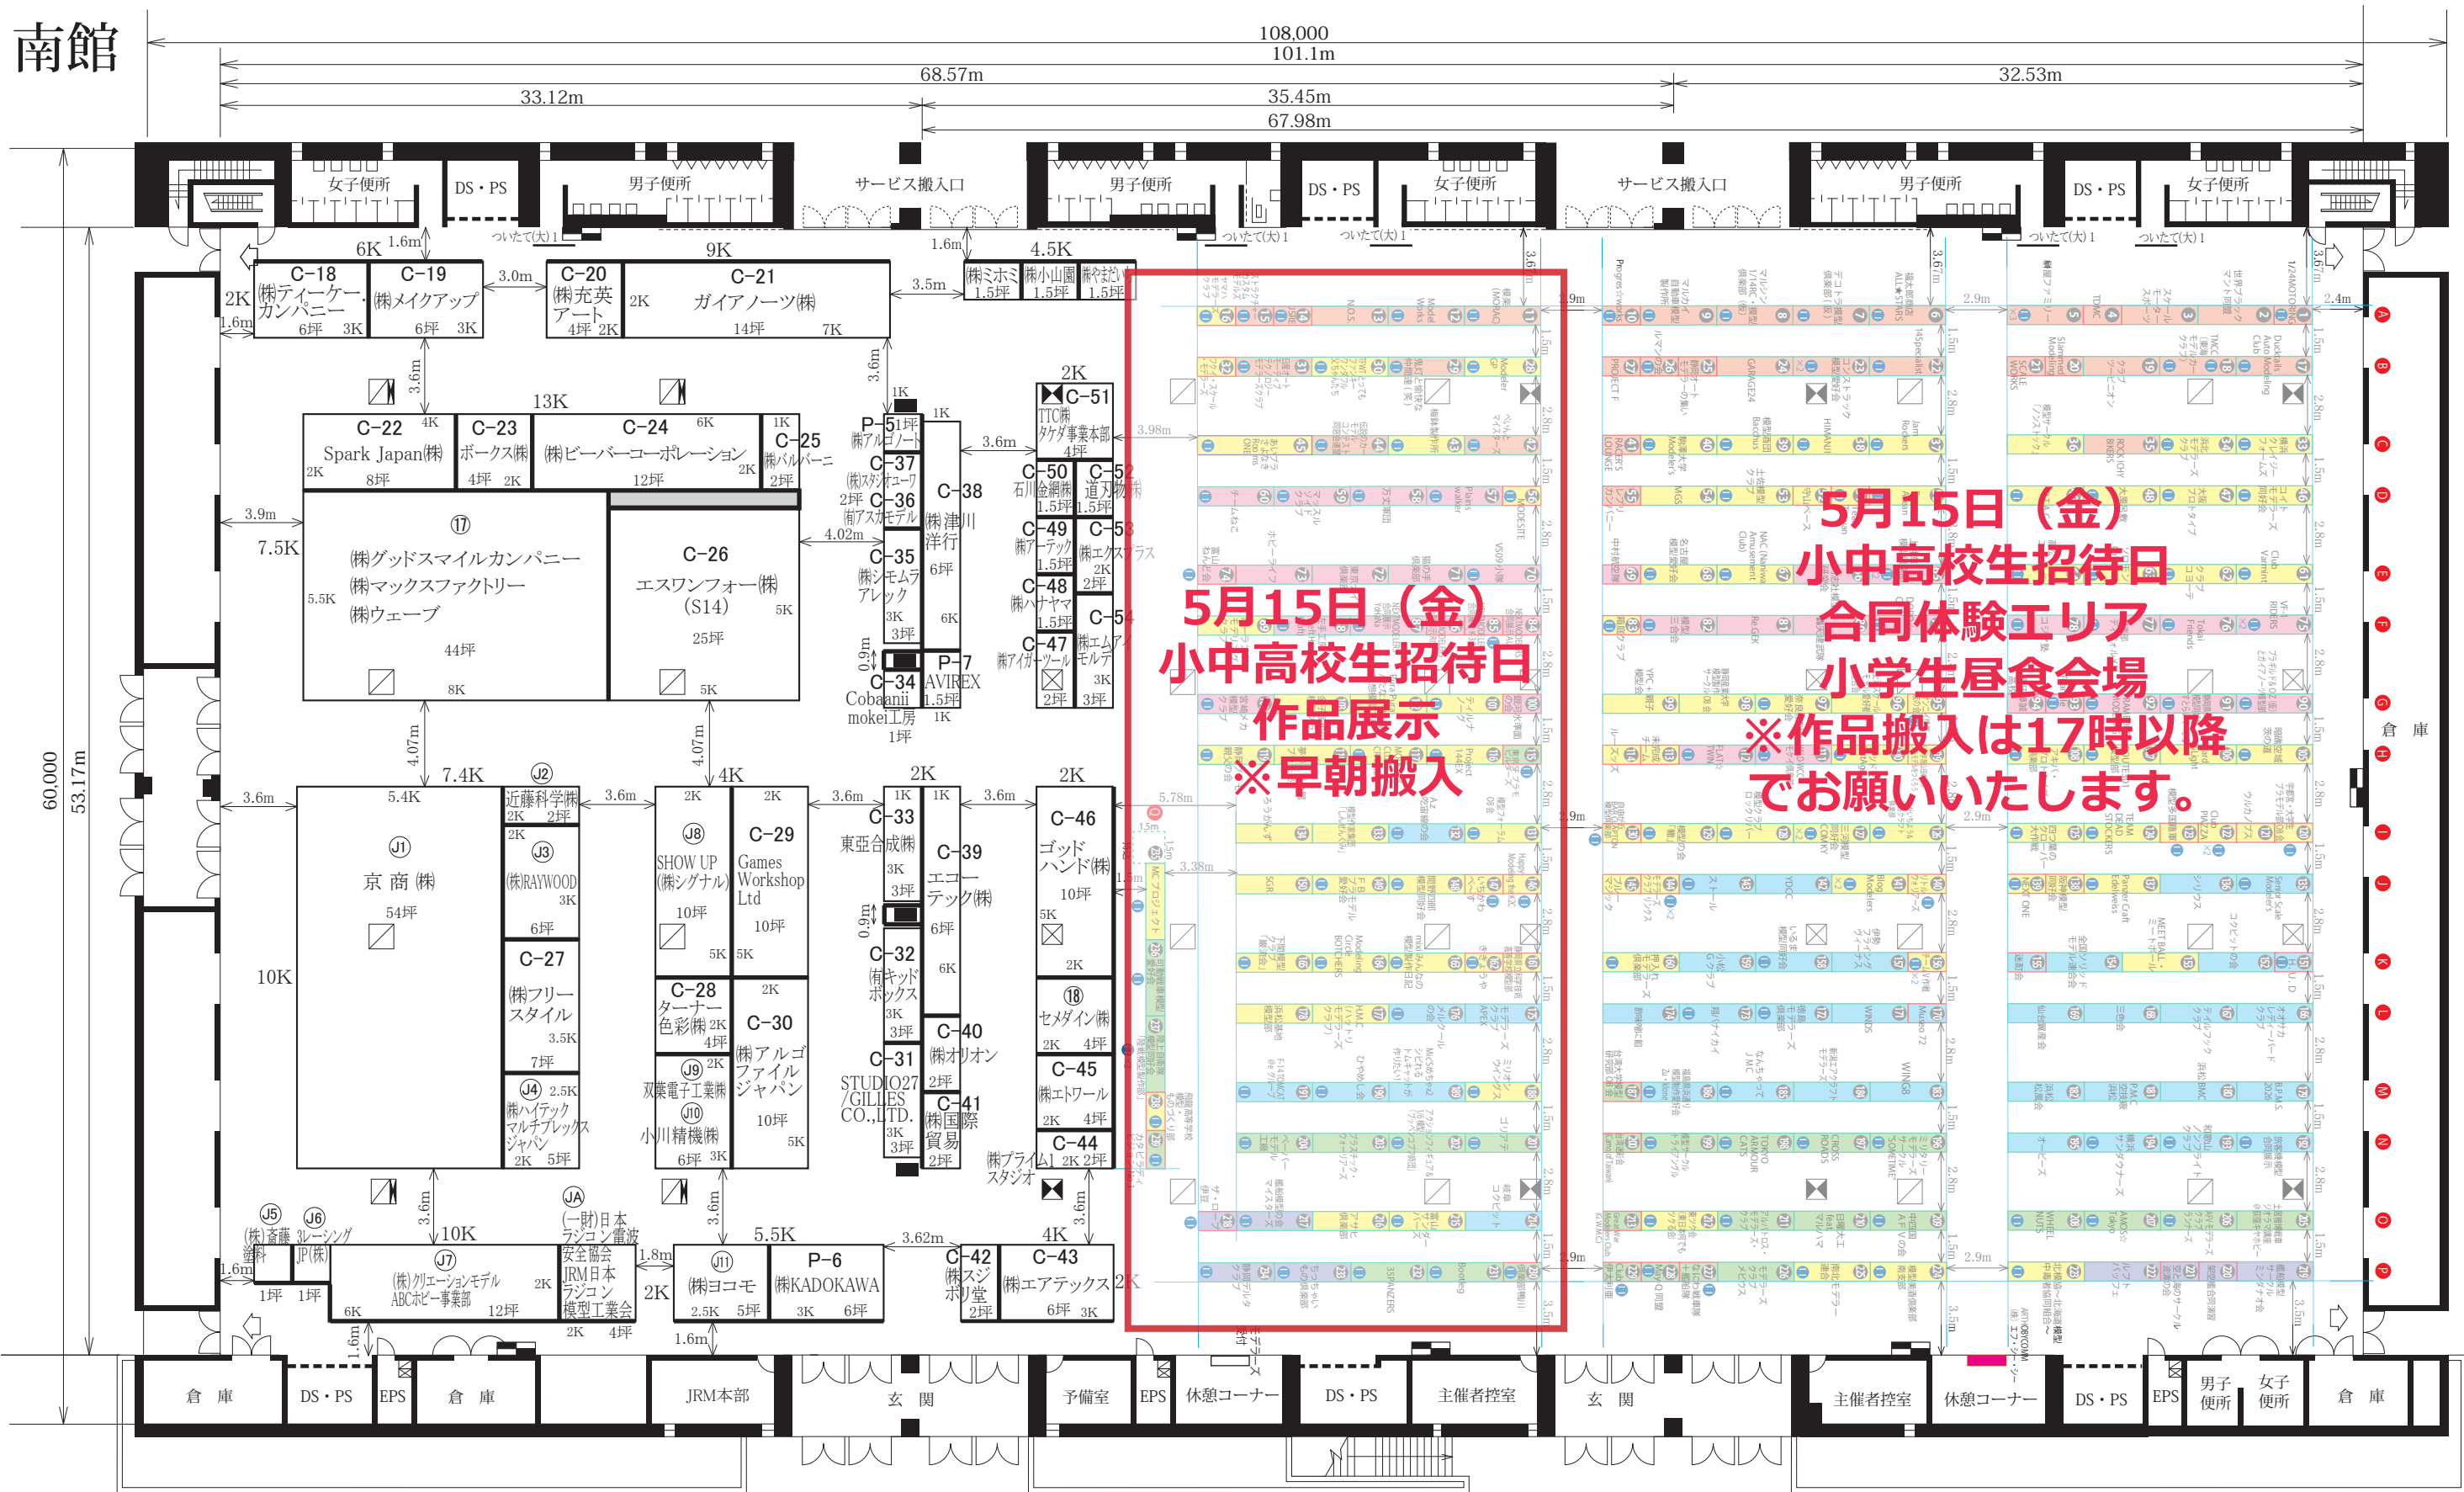

5月15日(金)
小中高校生招待日
作品展示
※早朝搬入

5月15日(金)
小中高校生招待日
合同体験エリア
小学生昼食会場
※作品搬入は17時以降
でお願いいたします。

●5月15日(金)南館奥スペース(上図右奥参照)は17時まで小学生の合同体験エリアと昼食会場となります。この間は展示のご準備は出来ませんのでご了承のほどお願いいたします。

- 5400×900
- 3600×900
- 1800×900

第64回静岡ホビーショー	会期 2026年5月15・16・17日	会場 ツインメッセ 南館	NO 2	電気樹(100V 200V)(1.15m×1.15m) 給排水ビット(給水25A 排水100A)(0.95m×0.95m) 給排水ガスビット(給水ガス25A 排水100A)(0.95m×0.95m) 屋内消火栓 柱(0.6m×1.04m) △備え付け消火器 19	株式会社パピア中央 422-8021 静岡市駿河区小鹿1丁目62番18号 TEL 054-288-8666 FAX 054-288-8668 e-mail papiachuo@tokai.or.jp
	主催 静岡模型教材協同組合 様	縮尺 1/300	DATE 26.02.09		